


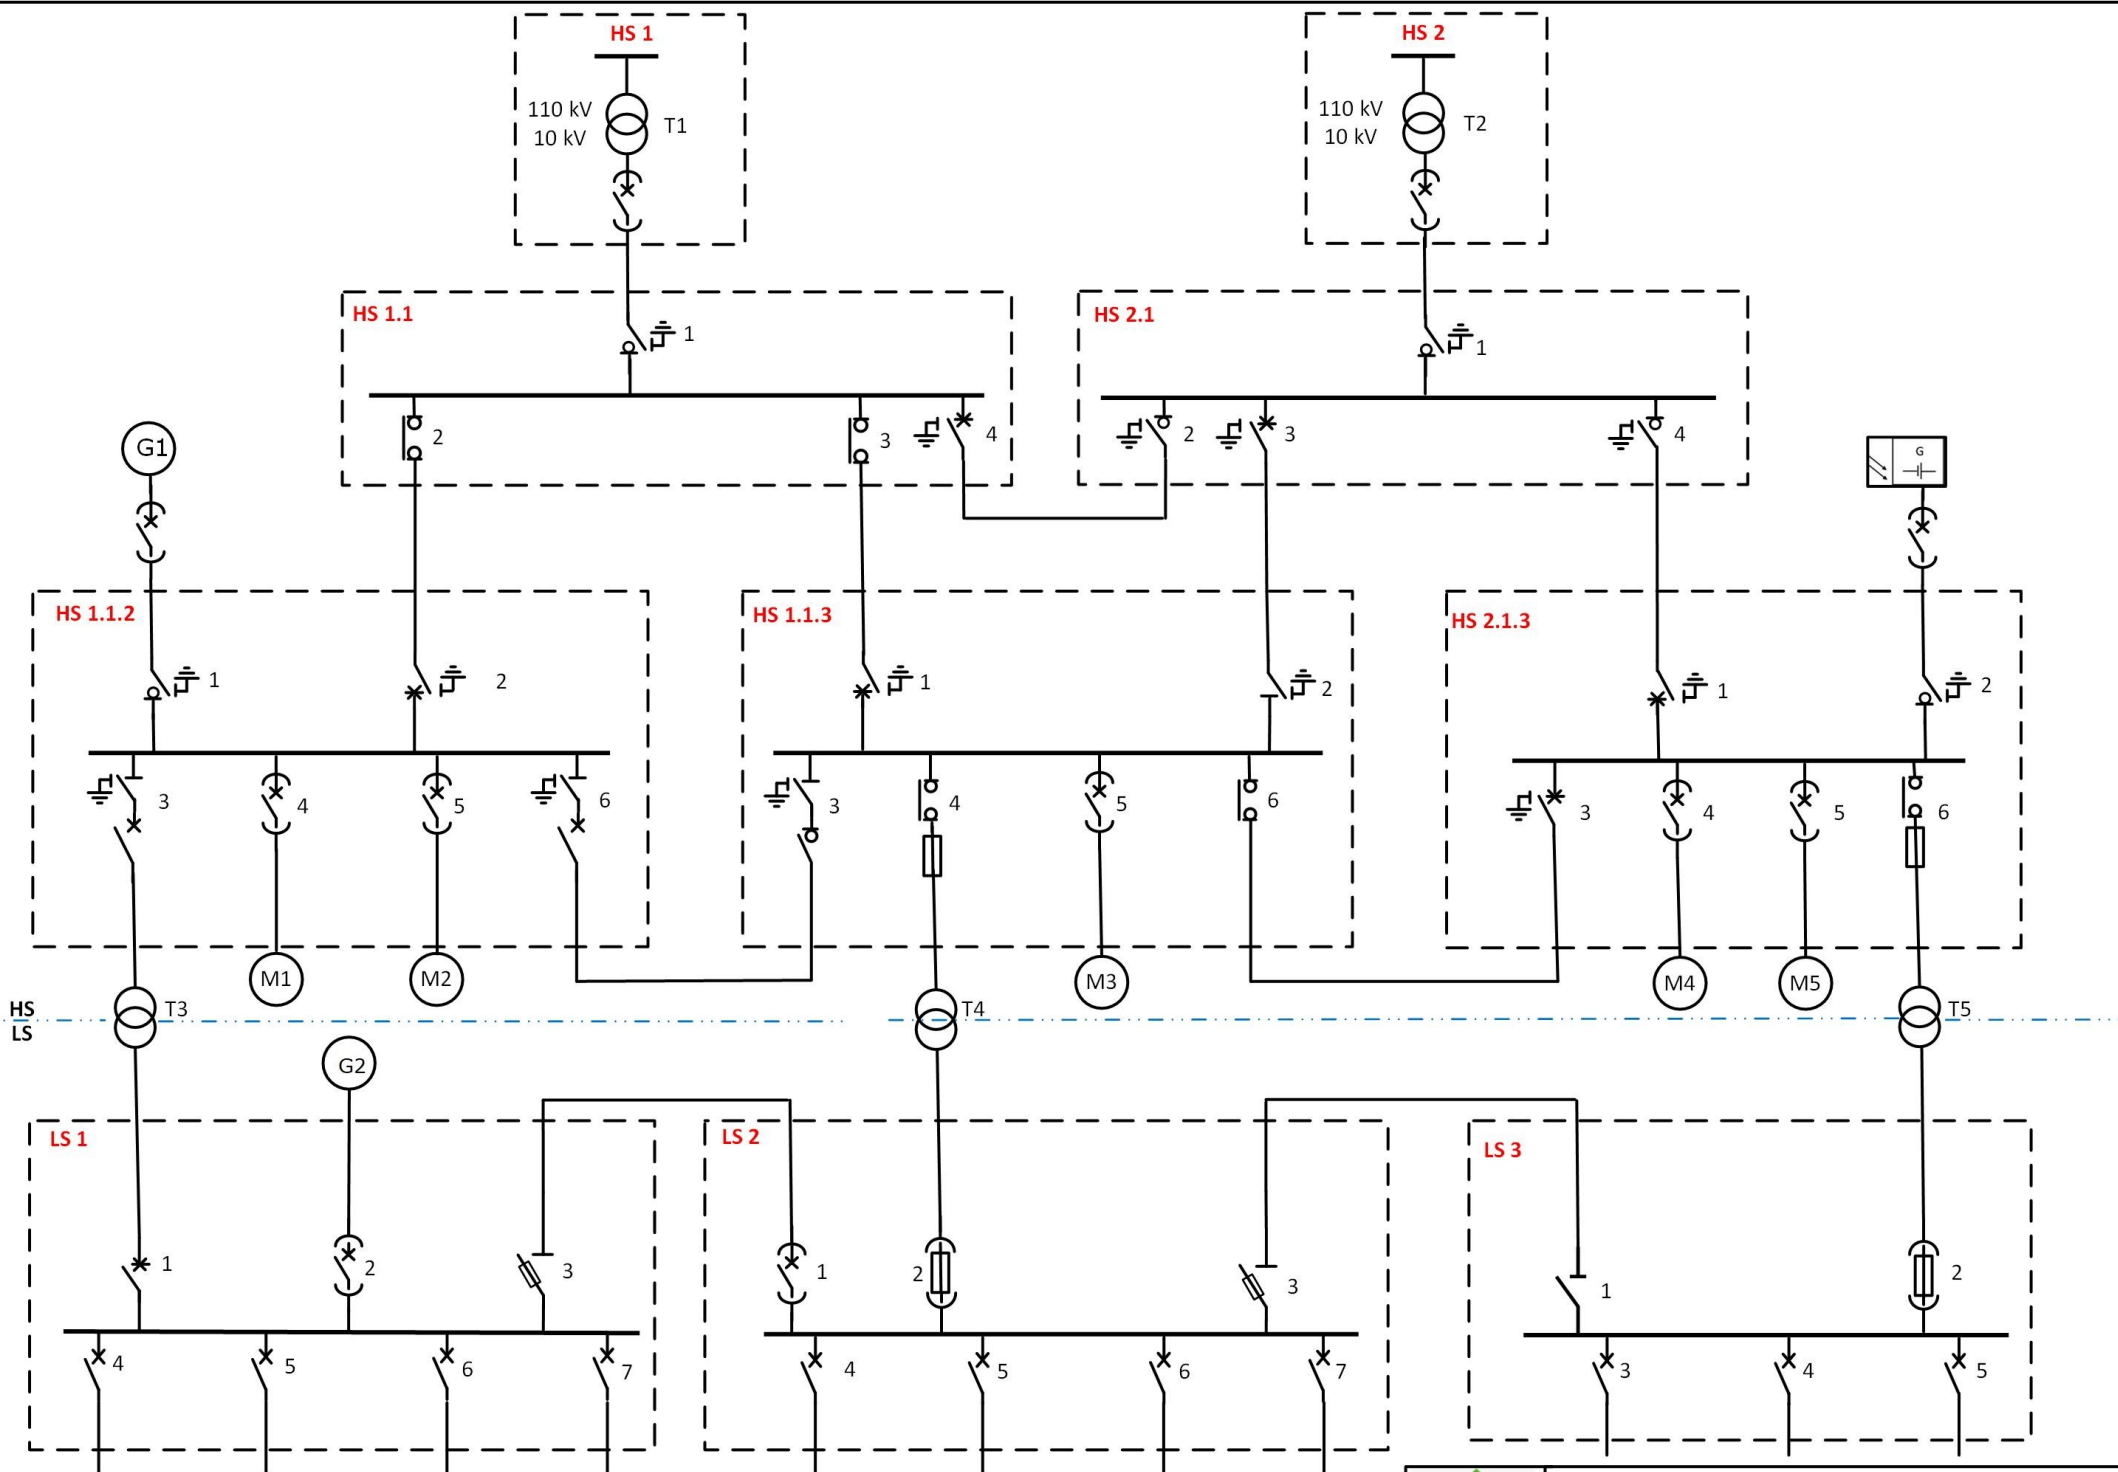

Tekening HS LS 202210

Station HS LS

Werkplan tekening

Revisie.3.7